

PLAN DE AMPLASAMENT ȘI DELIMITARE A IMOBILULUI

Scara 1:2000

Nr. cadastral	Suprafața măsurată a imobilului (mp)	Adresa imobilului
	21247 mp	Extravilan com. Gherăești, islaz "Spre balastieră - partea stângă", jud. Neamț


Nr. Cartea Funciară	Unitatea Administrativ Teritorială (UAT)
	Gherăești

A. Date referitoare la teren

Nr. parcelă	Categorie de folosință	Suprafața (mp)	Mențiuni
1	P	21247	Limita este convențională.
Total		21247	

B. Date referitoare la construcții

Cod Constr.	Destinația	Suprafața construită la sol (mp)	Mențiuni
Total			

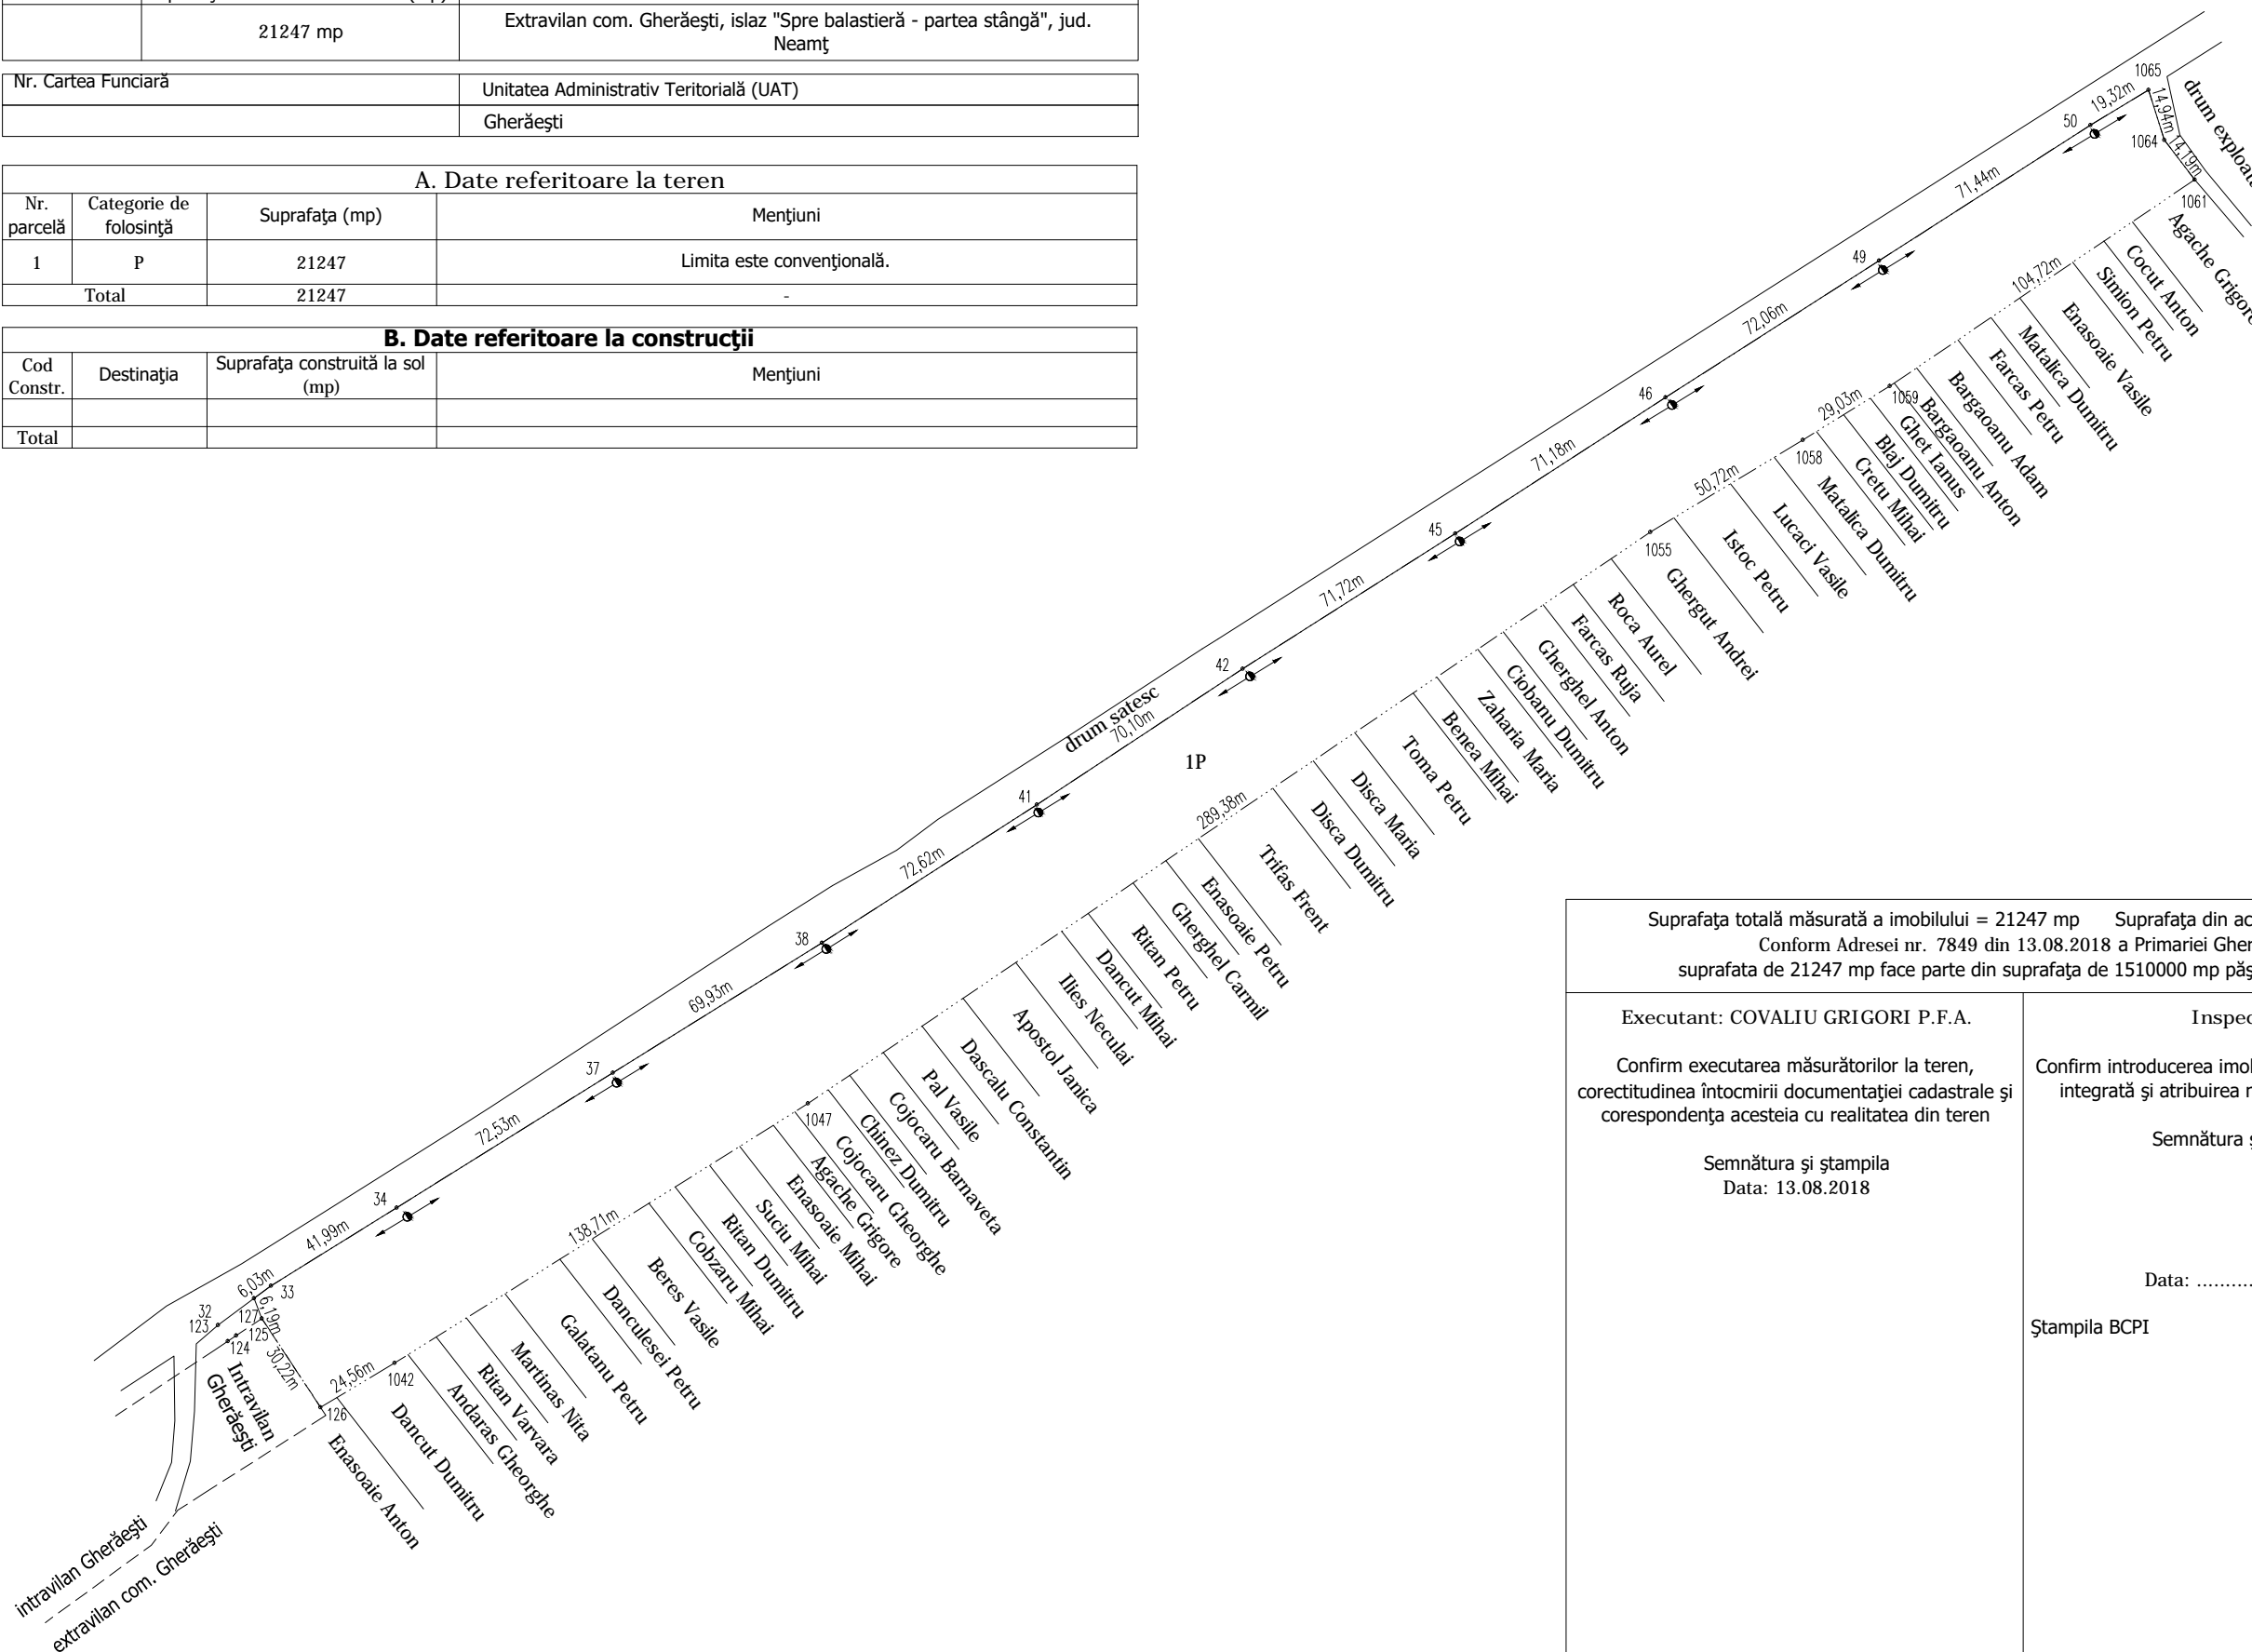

Suprafața totală măsurată a imobilului = 21247 mp Suprafața din act = 1510000 mp*
 Conform Adresei nr. 7849 din 13.08.2018 a Primăriei Gherăești,
 suprafața de 21247 mp face parte din suprafața de 1510000 mp pășuni comunale.

Executant: COVALIU GRIGORI P.F.A.

Confirm executarea măsurătorilor la teren,
 corectitudinea întocmirii documentației cadastrale și
 corespondența acesteia cu realitatea din teren

Semnătura și ștampila
 Data: 13.08.2018

Inspector

Confirm introducerea imobilului în baza de date
 integrată și atribuirea numărului cadastral

Semnătura și parafa

Data:

Ștampila BCPI